

29号地

3LDK +玄関収納+ファミリークローゼット
■土地面積 181.75㎡(約54.97坪) ■延床面積 82.80㎡(約25.04坪)


- ① 来客のある玄関先をすっきりと片付け

② 明るい南面キッチン

③ キッチン、洗面室・浴室は一直線上に配置
- ④ 南面に大開口をもうけた明るいリビング

⑤ 各居室の収納スペースをひとつのファミリークローゼットに集約

⑥ 掃除道具や日用品のストックのほか、DIY用品、工具類なども収納

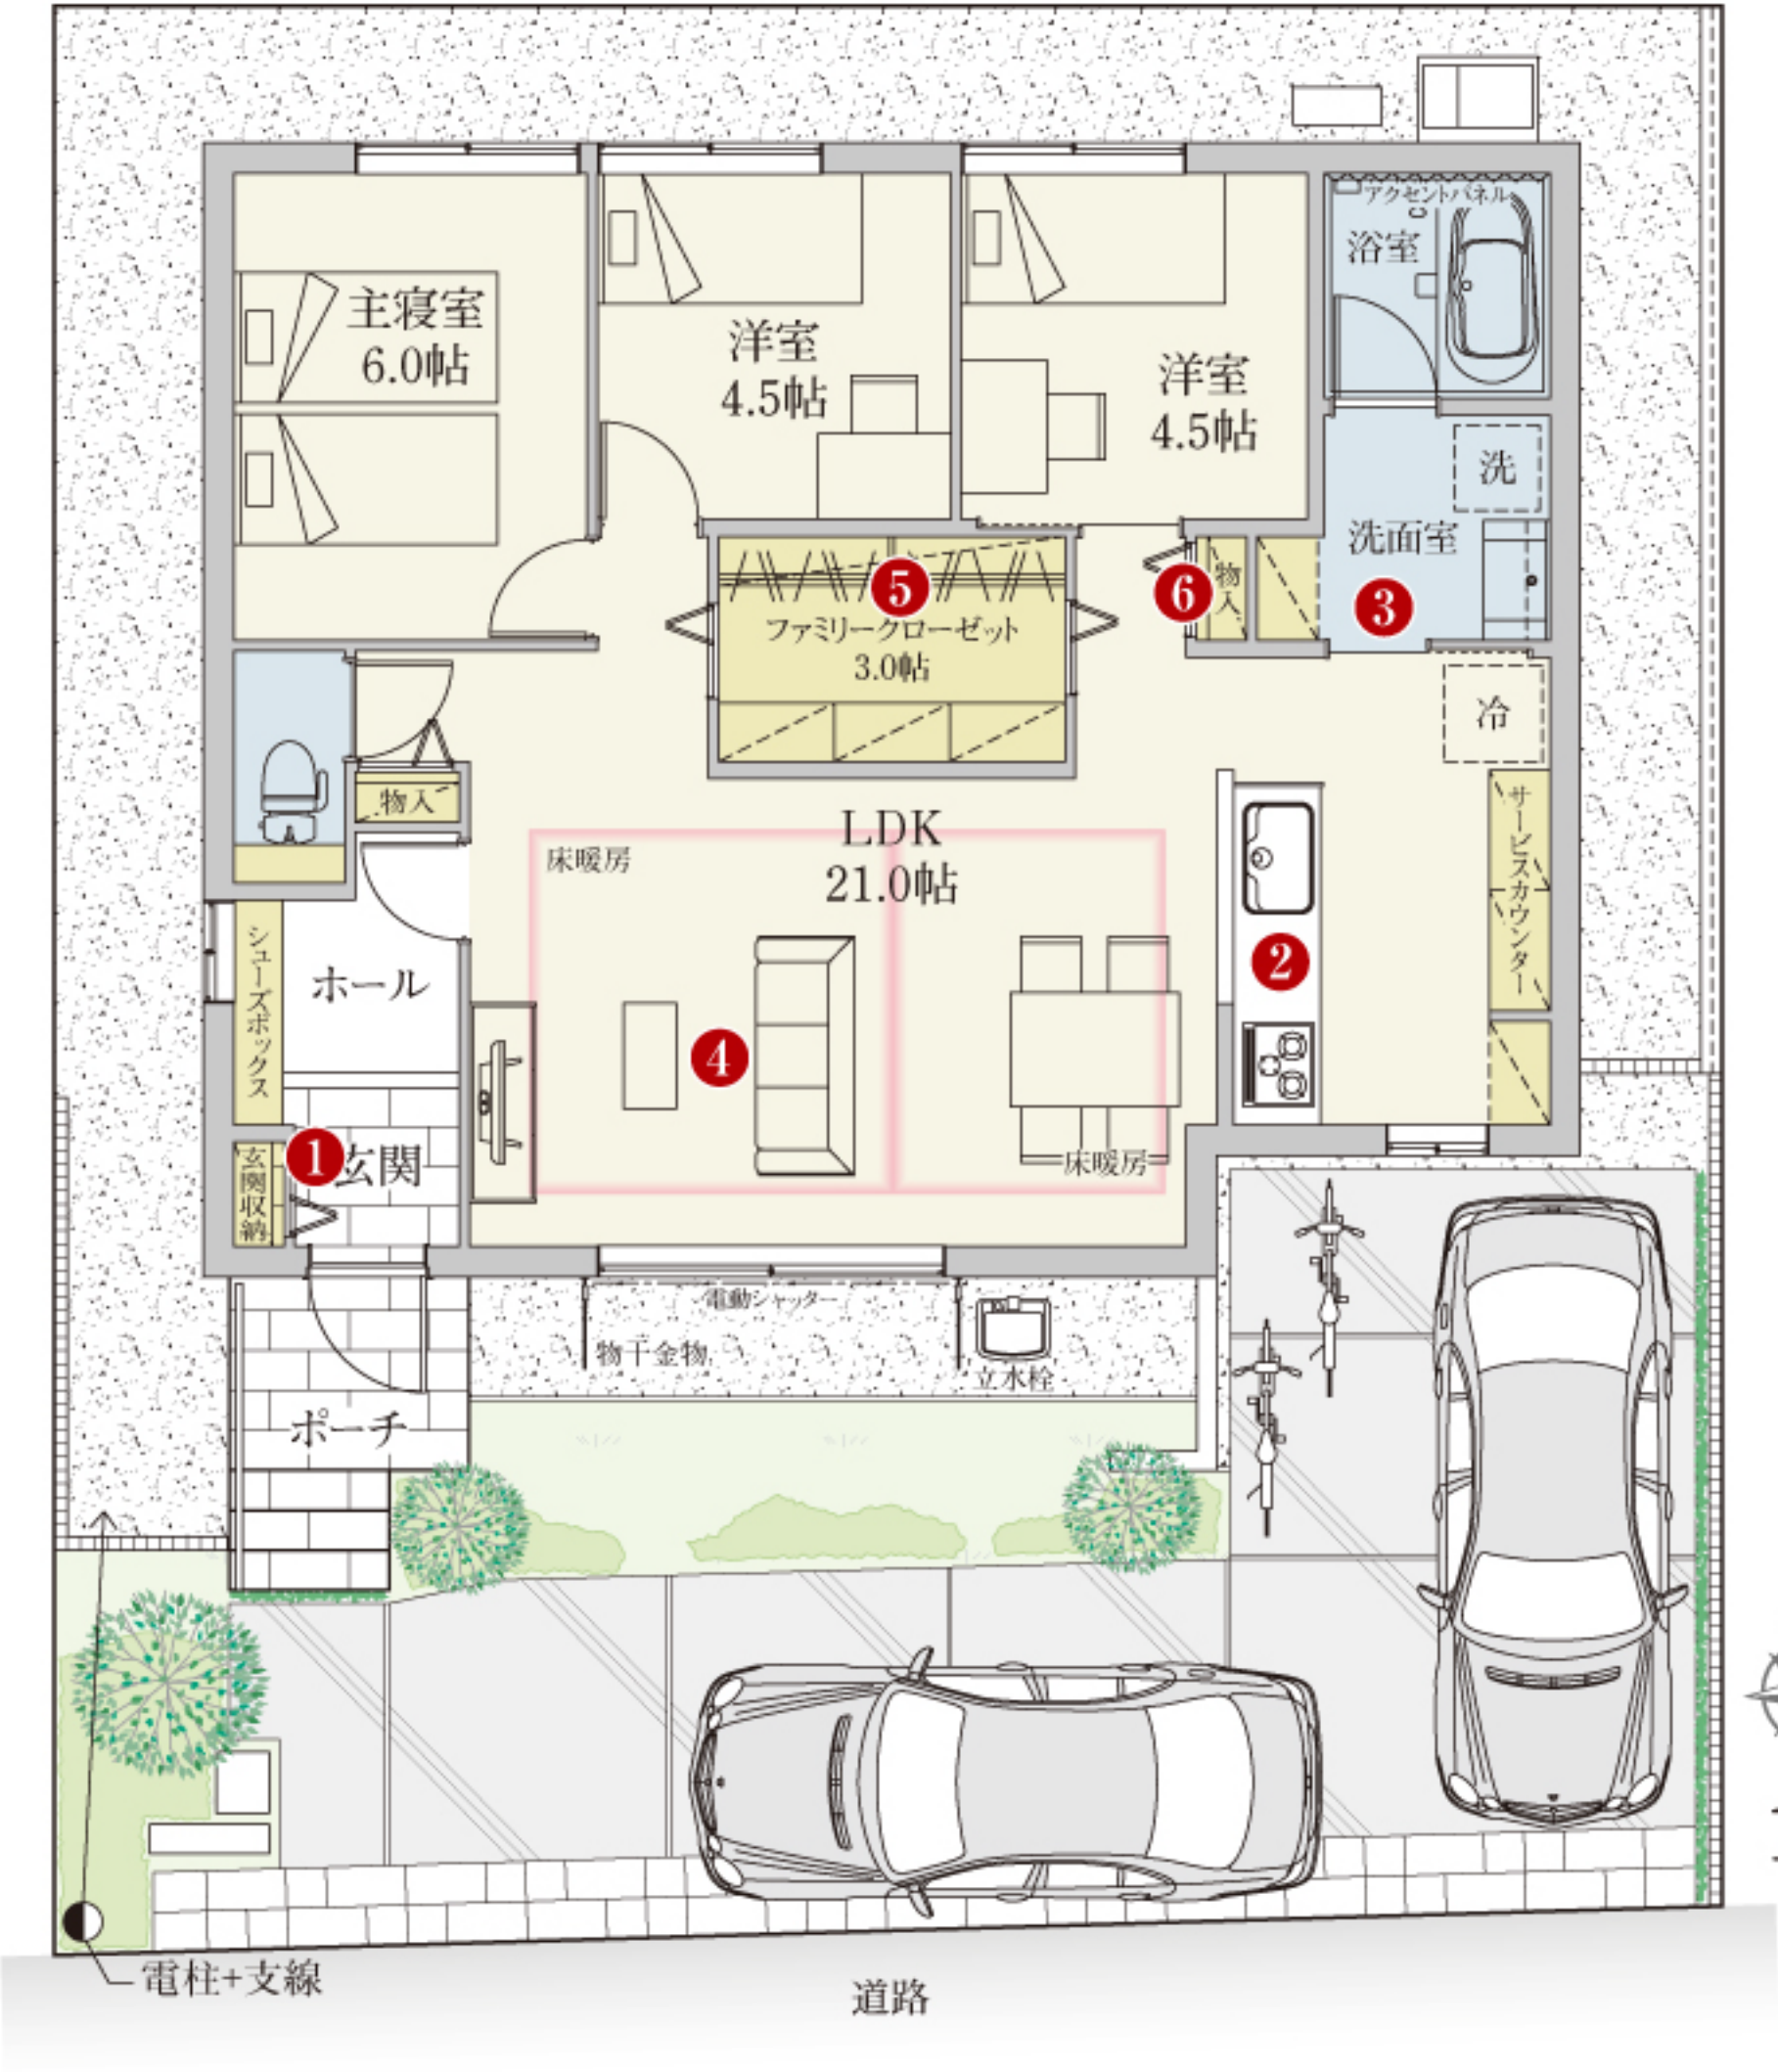

太陽光発電システム	床暖房 [LD]	エコワン	エアコン1台 [LDK]	浄水器内蔵混合水栓
ガラストップコンロ	宅配BOX	浴室暖房換気乾燥機	食器洗浄乾燥機	電気自動車専用 コンセント
防犯合わせ複層ガラス (居室)	照明器具 [全居室]	カースペース 2台	電動シャッター [LD]	耐震等級3
長期優良住宅 認定対象物件	ウルトラファインバブル (浴室)	ドレープガーデン [LD]	TVドアホン	ファミリー クローゼット

※間取・外構植栽図は設計図書を基に描き起こしたもので実際とは多少異なる場合があります。
※家具・家電・備品等は価格に含ませません。