


28号地

3LDK +玄関収納+洗面収納+ファミリークローゼット

■土地面積 181.70m²(約54.96坪) ■延床面積 84.54m²(約25.57坪)

- ① 来客のある玄関先をすっきりと片付け
- ② キッチン水回りにも各居室にもアクセスのいい動線
- ③ タオル類や洗剤類を収納
- ④ 明るい陽光に満たされる寛ぎのリビング
- ⑤ 掃除道具や日用品のストックのほか、DIY用品、工具類なども収納
- ⑥ 各居室の収納をひとつのファミリークローゼットに集約

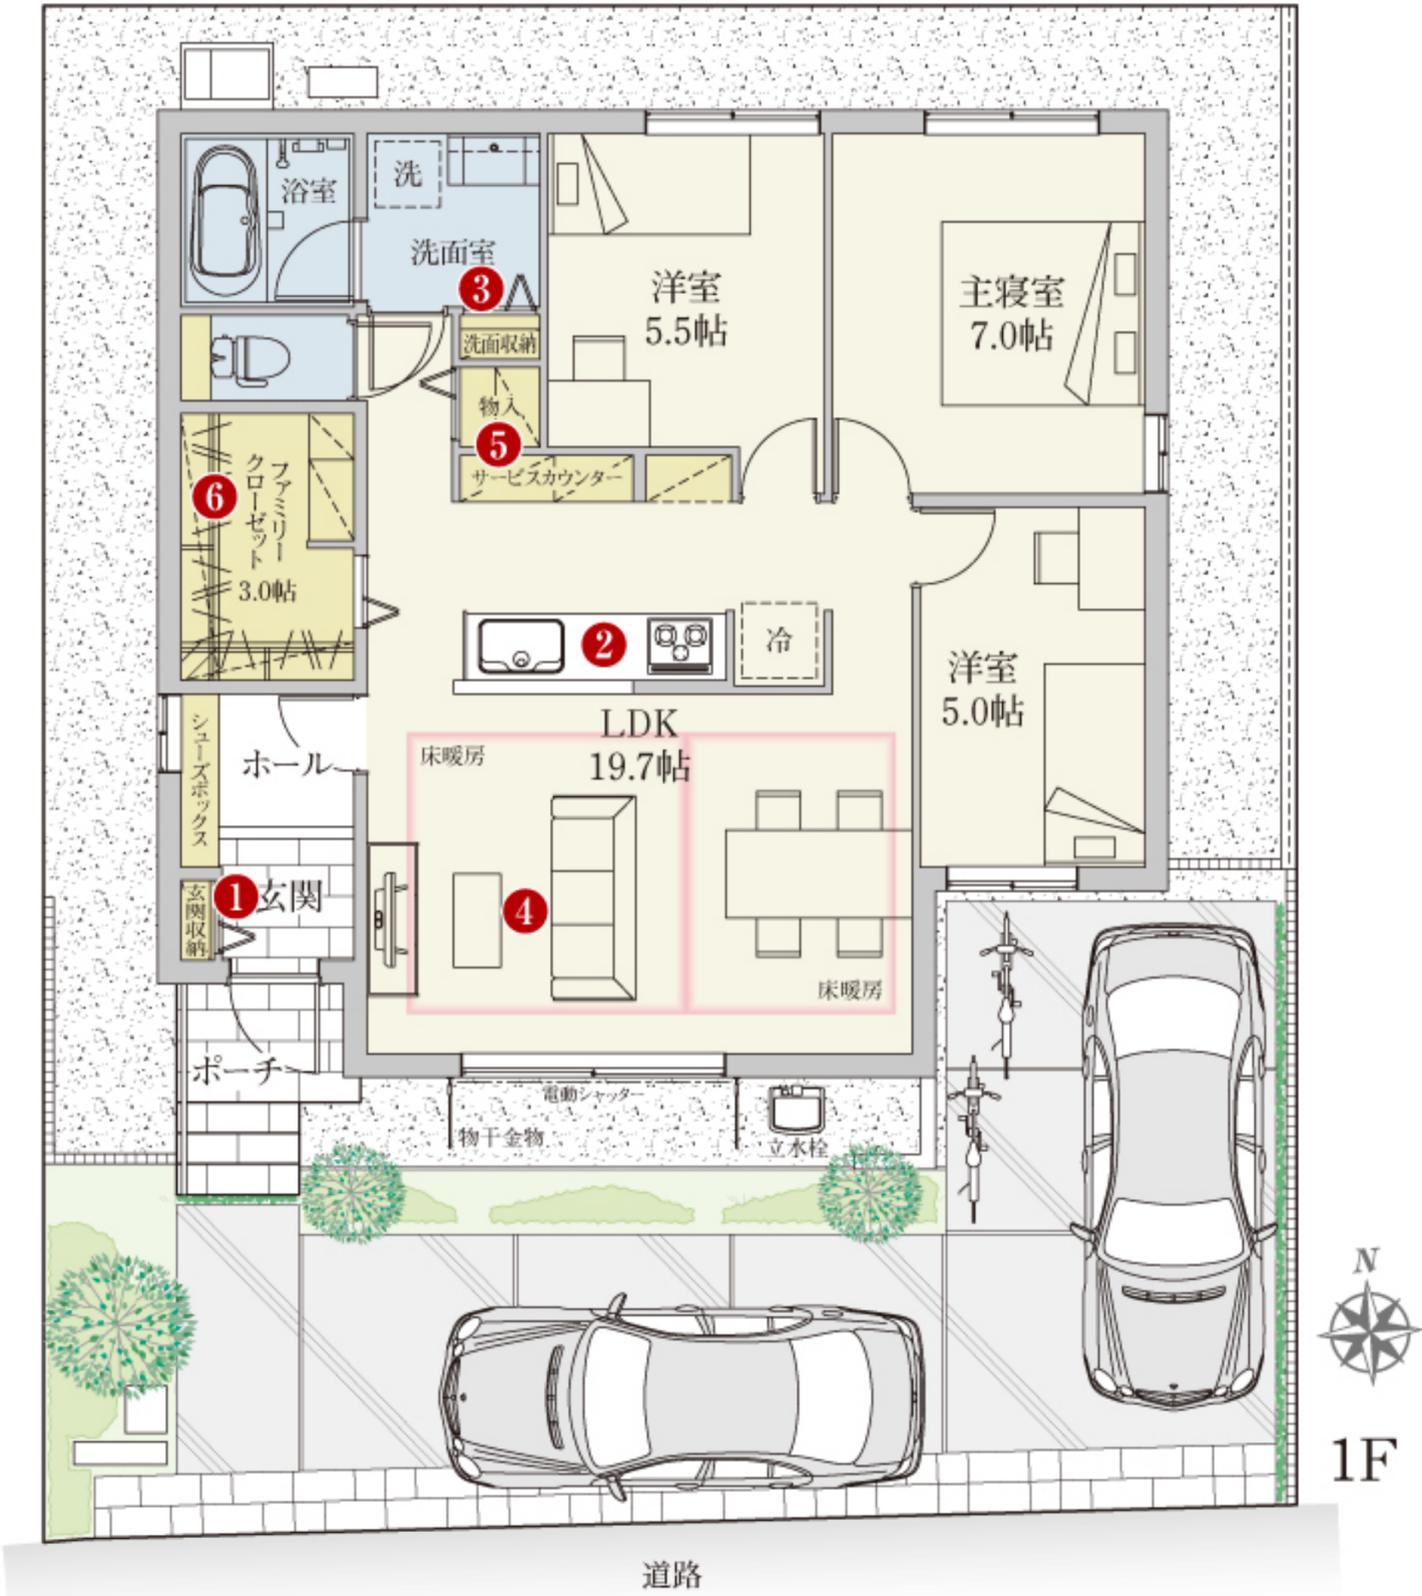

1F

太陽光発電システム	床暖房 [LD]	エコワン	エアコン1台 [LDK]	浄水器内蔵混合水栓
ガラストップコンロ	宅配BOX	浴室暖房換気乾燥機	食器洗浄乾燥機	電気自動車専用コンセント
防犯合わせ複層ガラス (居室)	照明器具 [全居室]	カースペース 2台	電動シャッター [LD]	耐震等級3
長期優良住宅認定対象物件	ウルトラファインバブル (浴室)	ドレープガーデン [LD]	TVDアホン	ファミリークローゼット

※間取・外構植栽図は設計図書を基に描き起こしたもので実際とは多少異なる場合があります。
 ※家具・家電・備品等は価格に含ませません。