


2LDK+N

専有面積 **63.43** m² (約19.18坪)

バルコニー面積11.90m² (約3.59坪)

- 明るく開放感あふれるリビング・ダイニング。
- クローゼットや物入など、豊富な収納スペース。

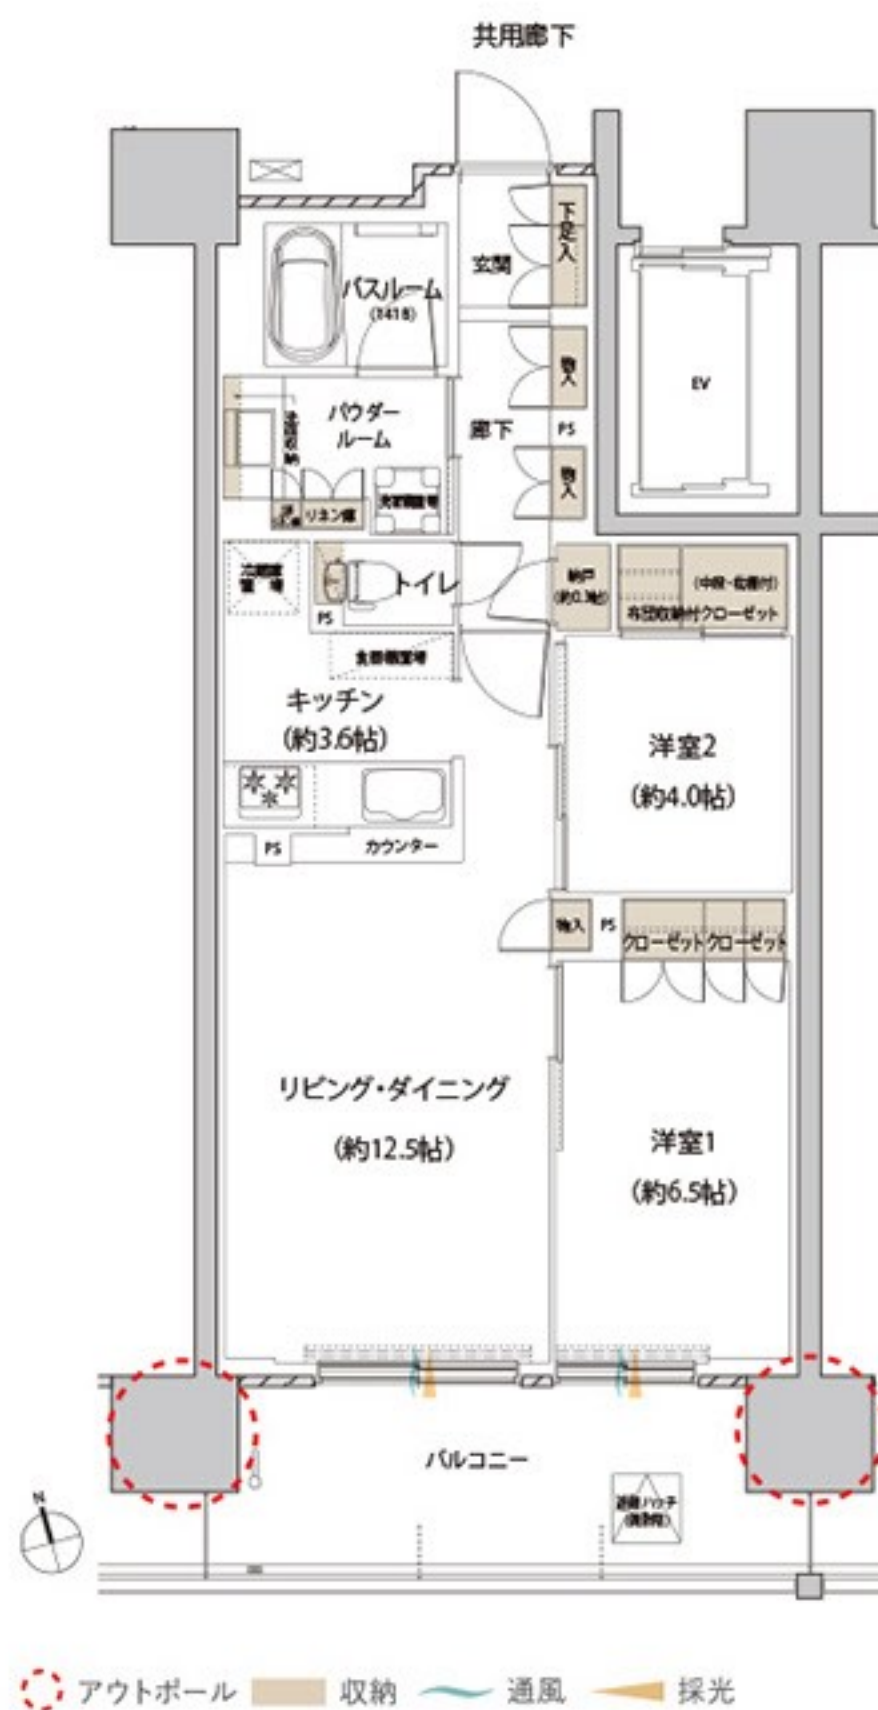

※掲載の間取りは設計図書を基に描き起こしたもので、実際とは多少異なる場合があります。

N=納戸 MB=メータボックス、PS=パイプスペース

お問い合わせは「プレミスト郡山Station Cross」現地販売センター

0120-219-209

営業時間／10:00～18:00(火・水曜定休)※祝日を除く

〈売主・販売代理〉



大和ハウス工業

〈売主〉



長谷工不動産

〈販売代理〉



長谷工 アーベスト