

3LDK+WIC


専有面積 **72.18** m² (約21.83坪)

テラス面積11.90m² (約3.59坪)

専用庭面積11.30m² (約3.41坪)

■心地よい開放感を感じながら、それぞれのスタイルで過ごせるテラスと専用庭。

■洋室3のウォールドアを開放すると、リビング・ダイニングと合わせて約17.8帖の広々空間に。

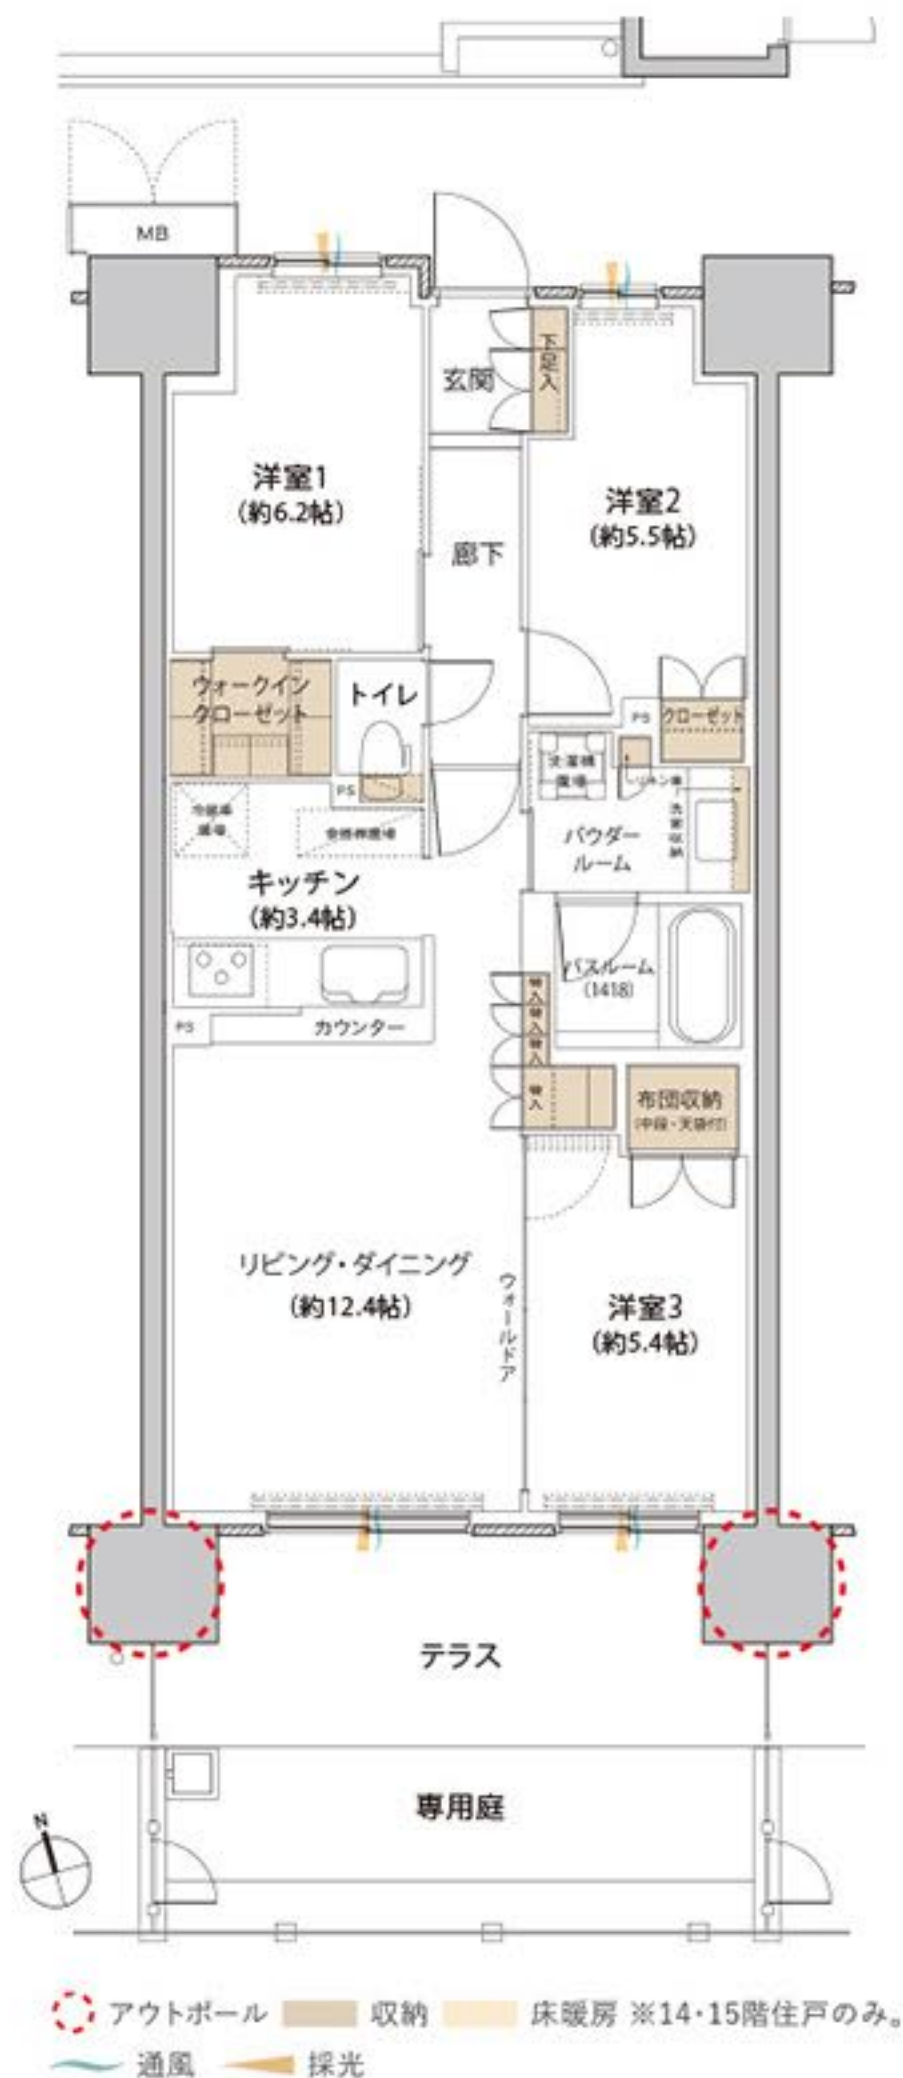

※掲載の間取りは設計図書を基に描き起こしたもので、実際とは多少異なる場合があります。

WIC=ウォークインクローゼット MB=メータボックス、PS=パイプスペース

お問い合わせは「プレミスト郡山Station Cross」現地販売センター

0120-219-209

営業時間／10:00～18:00(火・水曜定休)※祝日を除く

〈売主・販売代理〉



大和ハウス工業

〈売主〉



長谷工不動産

〈販売代理〉



長谷工 アーベスト