

2号地

3LDK +ファミリークローゼット (2箇所)


■土地面積 165.01㎡ (約49.91坪) ■延床面積 92.73㎡ (約28.05坪)
□1F床面積 / 48.02㎡ (約14.52坪) □2F床面積 / 44.71㎡ (約13.52坪)

- ① 水廻りを集中化

② 明るいいリビング


③ 温水式床暖房
- ④ ファミリークローゼット

⑤ バルコニー

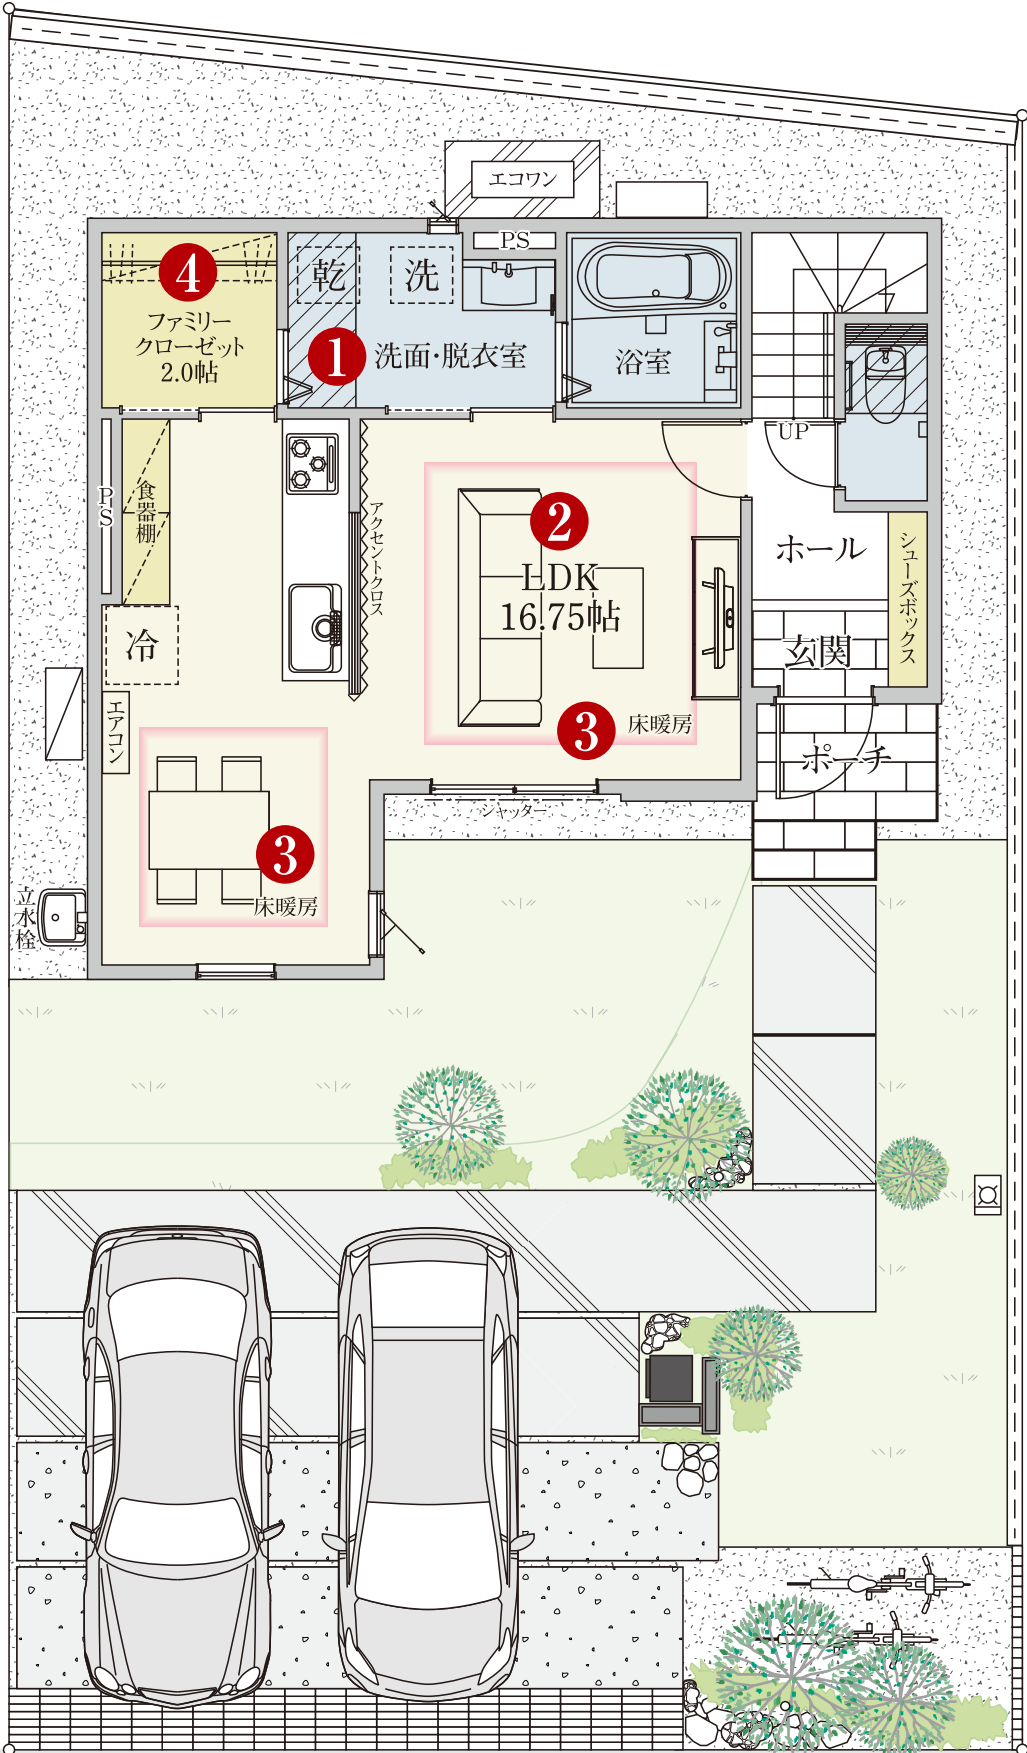

1F

道路

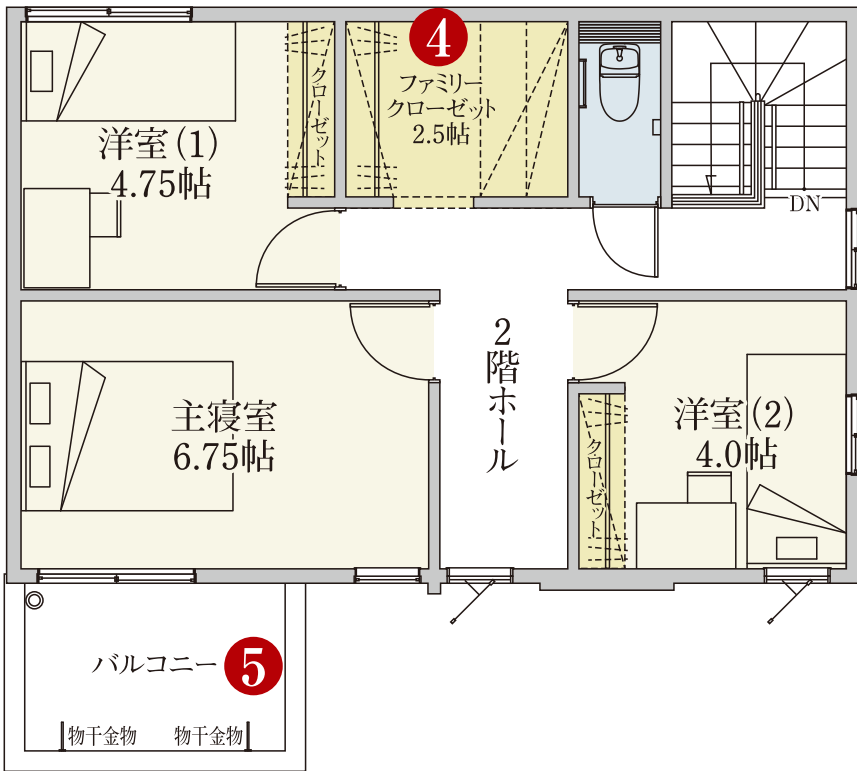

2F

太陽光発電システム 3.876kW	高効率給湯機器 エコワン	木造軸組工法	長期優良住宅認定 対象物件	設計住宅性能評価 取得住宅
耐震等級3 (最高等級)	ALSOK ホームセキュリティ	ガス温水床暖房 (LD)	浄水器内蔵 シャワー水栓	ガラストップ 3口コンロ
防犯合わせ複層ガラス (北側小窓を除く1F・主寝室)	食器洗浄乾燥機	浴室暖房換気乾燥機	トイレ2ヶ所	全居室照明器具
カーテンレール・レース (LD・居室・2階ホール)	エアコン (LDK)	カースペース 2台分	宅配ボックス	