

6号地

3(4)LDK +土間収納+階段下収納
+ファミリークローゼット(2箇所)

■土地面積 165.00㎡(約49.91坪) ■延床面積 105.98㎡(約32.05坪)
□1F床面積／52.99㎡(約16.02坪) □2F床面積／52.99㎡(約16.02坪)



① 食品庫

② 階段下収納

③ 土間収納

④ ファミリークローゼット

⑤ 2Door 2Way仕様

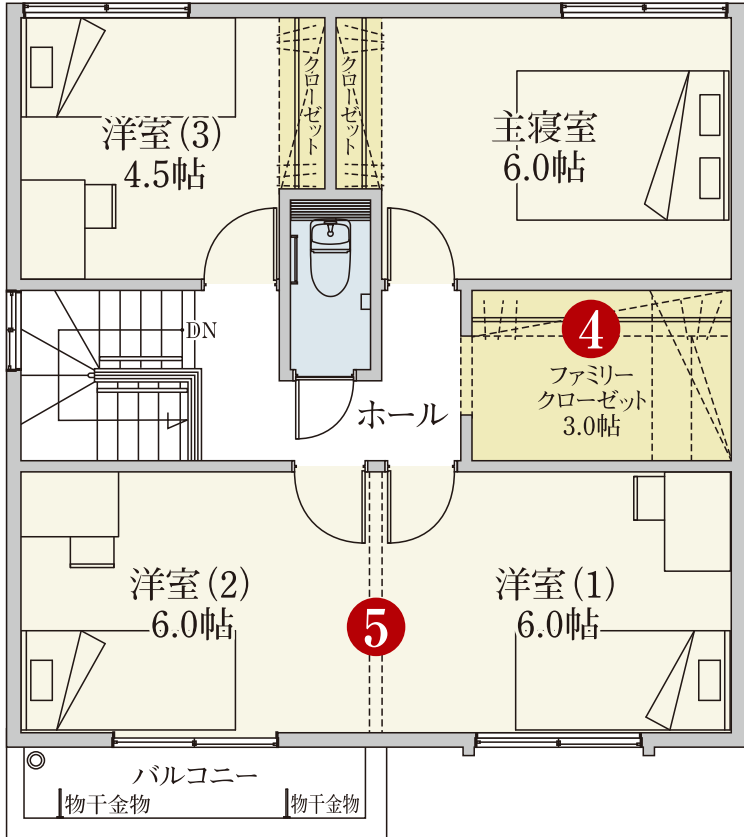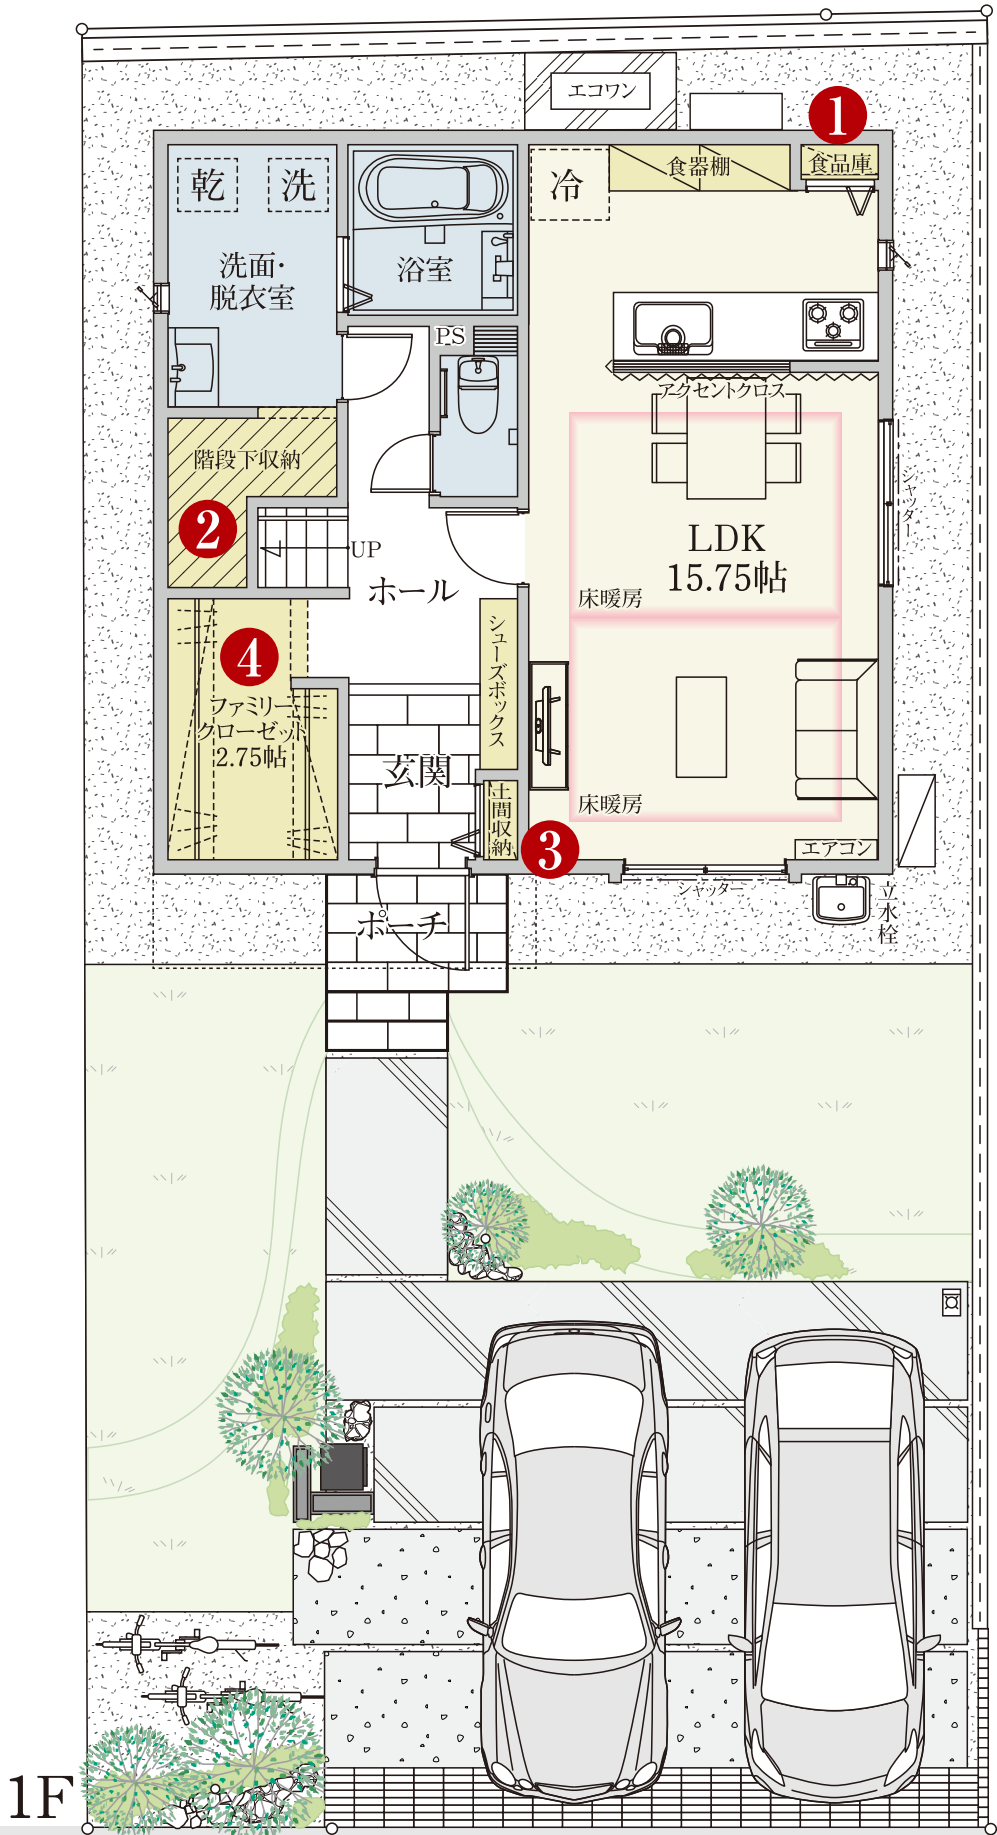

2F

太陽光発電システム
4.104kW

高効率給湯機器
エコワン

木造軸組工法

長期優良住宅認定
対象物件

設計住宅性能評価
取得住宅

耐震等級3
(最高等級)

ALSOK
ホームセキュリティ

ガス温水床暖房
(LD)

浄水器内蔵
シャワー水栓

ガラストップ
3口コンロ

防犯合わせ複層ガラス
(LD・洋室(1)・洋室(2))

食器洗浄乾燥機

浴室暖房換気乾燥機

トイレ2ヶ所

全居室照明器具

カーテンレール・レース
(LD・居室)

エアコン
(LDK)

カースペース
2台分

宅配ボックス