
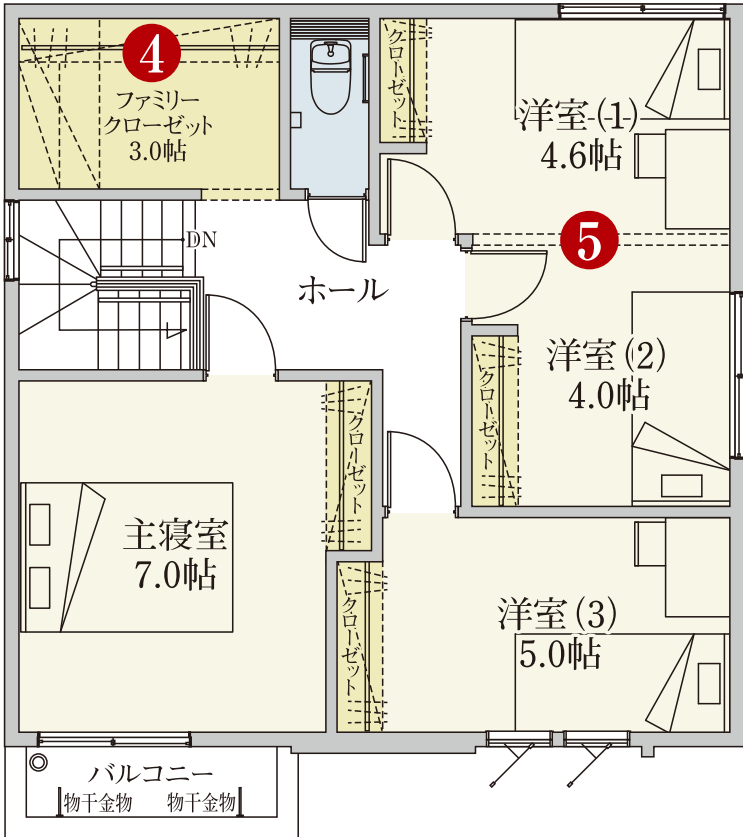


7号地

3(4)LDK^{+土間収納}
^{+ファミリークローゼット(2箇所)}

■土地面積 165.03㎡(約49.92坪) ■延床面積 105.98㎡(約32.05坪)
□1F床面積／52.99㎡(約16.02坪) □2F床面積／52.99㎡(約16.02坪)

- ① 食品庫
- ② 水廻り
- ③ 玄関ホール洗面台
- ④ ファミリークローゼット
- ⑤ 2Door 2Way仕様

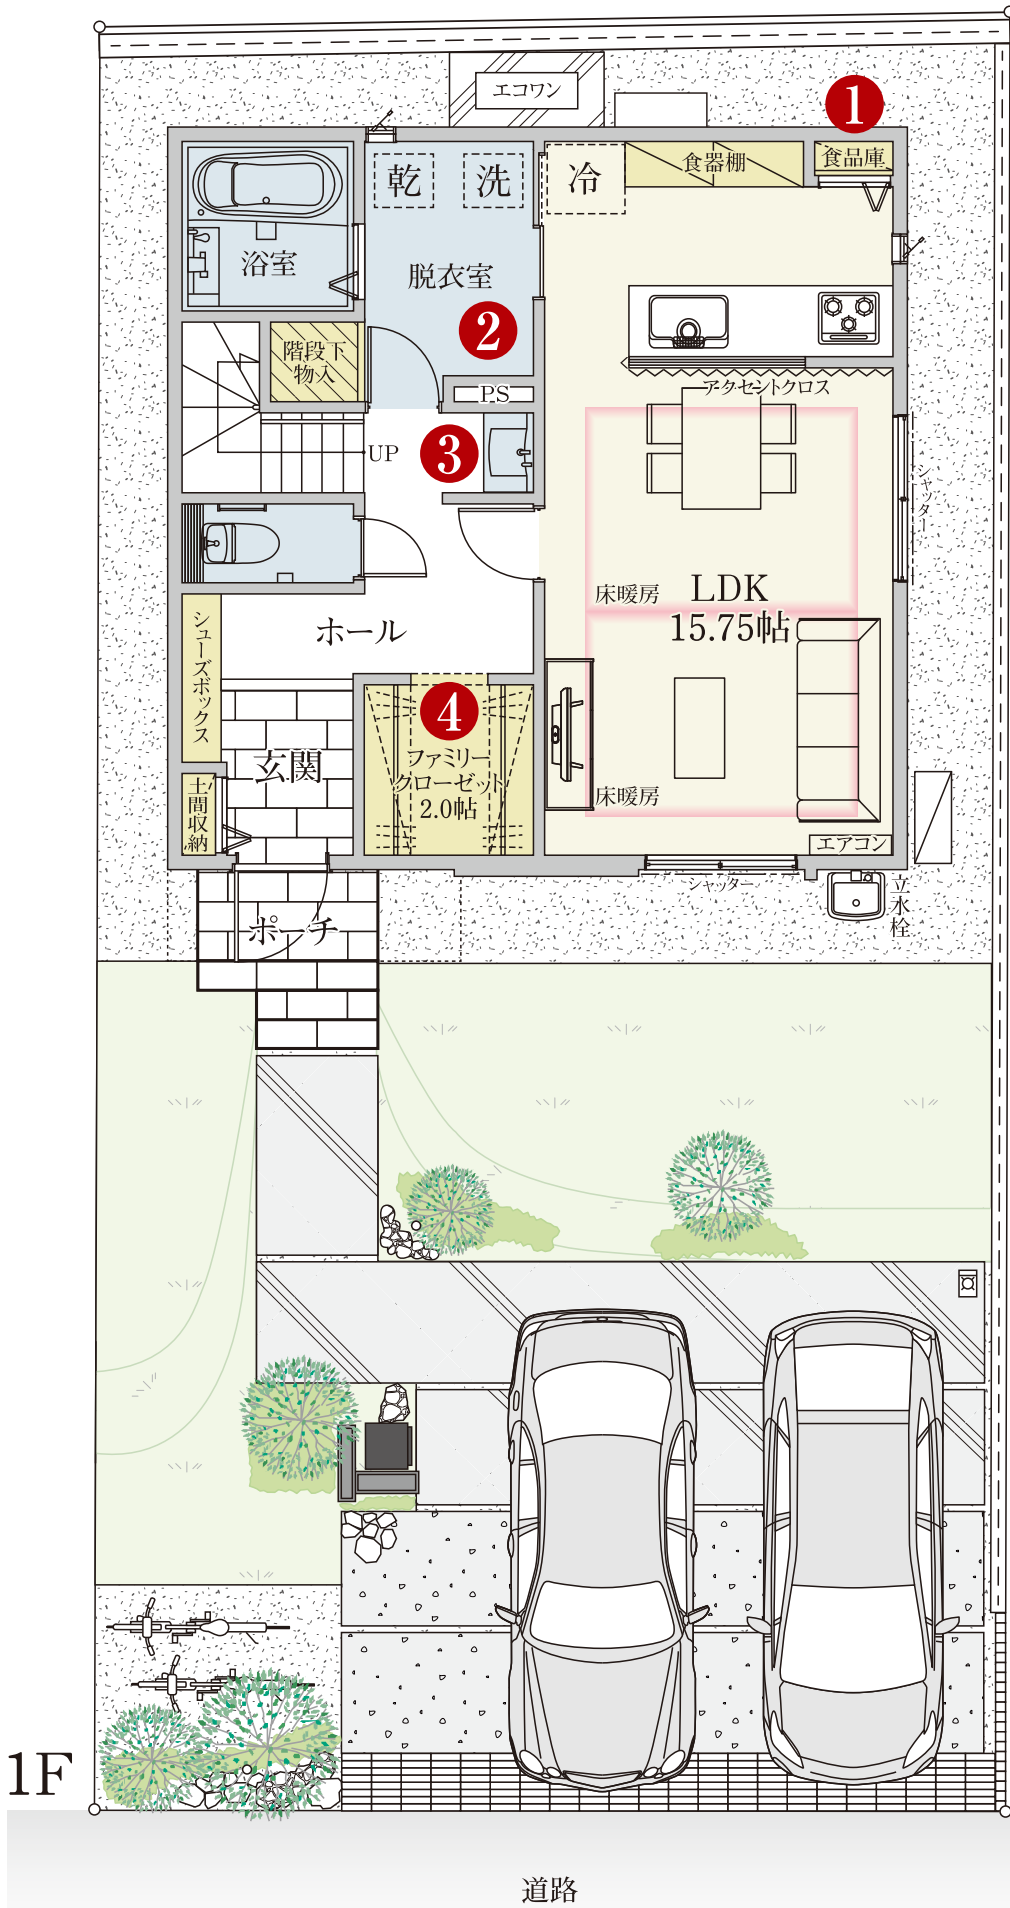

2F

太陽光発電システム 4.104kW	高効率給湯機器 エコワン	木造軸組工法	長期優良住宅認定 対象物件	設計住宅性能評価 取得住宅
耐震等級3 (最高等級)	ALSOK ホームセキュリティ	ガス温水床暖房 (LD)	浄水器内蔵 シャワー水栓	ガラストップ 3口コンロ
防犯合わせ複層ガラス (LD・主寝室)	食器洗浄乾燥機	浴室暖房換気乾燥機	トイレ2ヶ所	全居室照明器具
カーテンレール・レース (LD・居室)	エアコン (LDK)	カースペース 2台分	宅配ボックス	