

18号地

3LDK +階段下収納+テレワークスペース
+ウォークインクローゼット

■土地面積 165.01㎡(約49.91坪) ■延床面積 104.34㎡(約31.56坪)
□1F床面積／52.17㎡(約15.78坪) □2F床面積／52.17㎡(約15.78坪)

- ① 階段下収納
- ② スマートビューカウンター
- ③ 現し梁のある
リビング・ダイニング


- ④ ウォークインクローゼット
- ⑤ バルコニー水栓

⑥ テレワークスペース




クローズスタイル
おこもりワーク

独立性の高いテレワークスペースです。
テレワークの問題点である「仕事と
プライベートの切り替えが難しい」など
を解決。仕事にじっくり取り組みます。

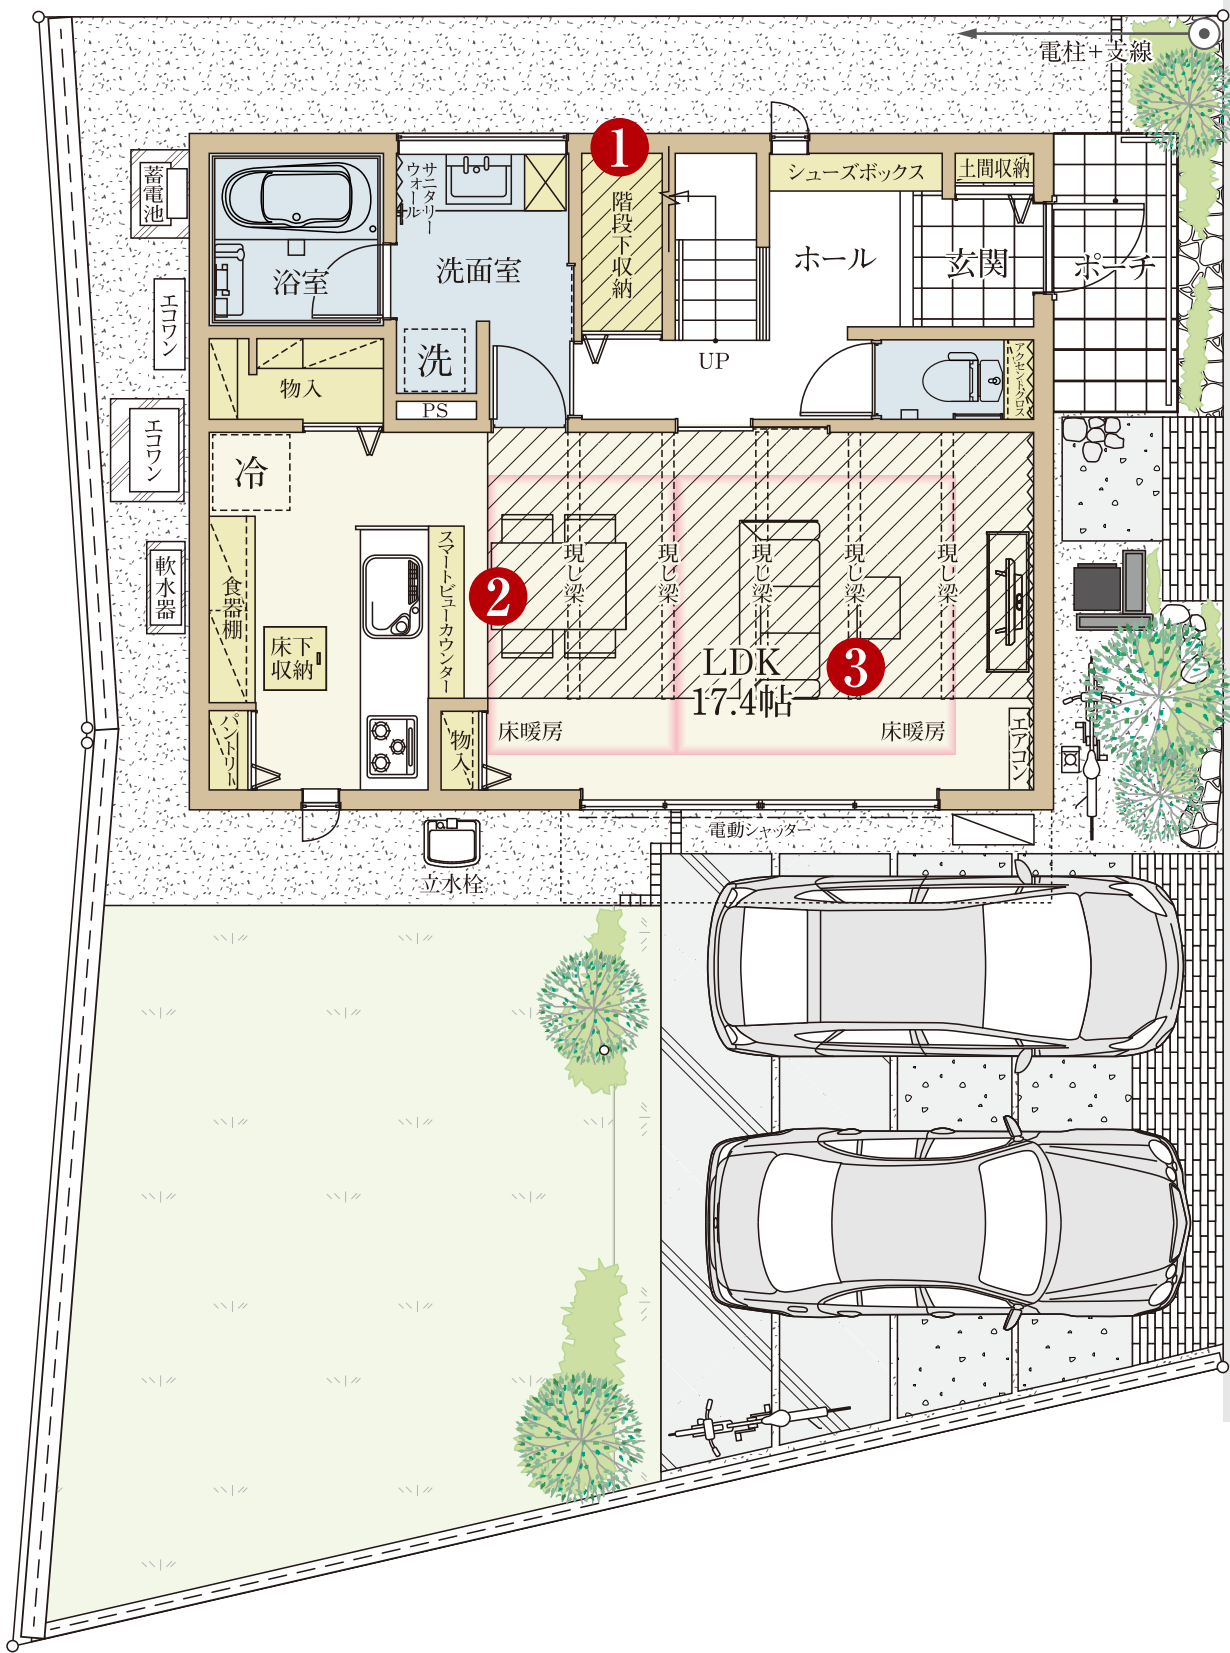

1F

道路

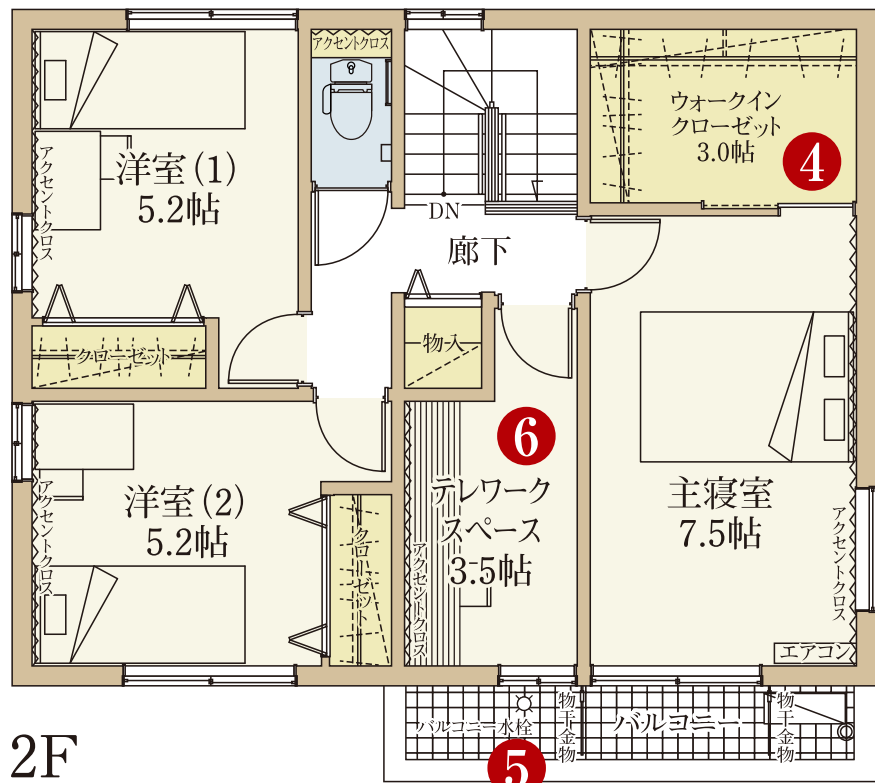

2F



太陽光発電システム
4.0kW

リチウムイオン
蓄電池

高効率給湯機器
エコワン

軟水器

木造軸組工法

長期優良住宅認定
対象物件

設計住宅性能評価
取得住宅

耐震等級3
(最高等級)

ALSOK
ホームセキュリティ

ガス温水床暖房
(LD)

浄水器内蔵
シャワー水栓

ガラストップ
3口コンロ

防犯合わせ複層ガラス
(1F・主寝室バルコニー側・
テレワークスペース)

食器洗浄乾燥機

浴室暖房換気乾燥機

全居室照明器具

カーテンレール・レース
(LD・居室)

エアコン
(LD・主寝室)

カースペース2台分

宅配ボックス